


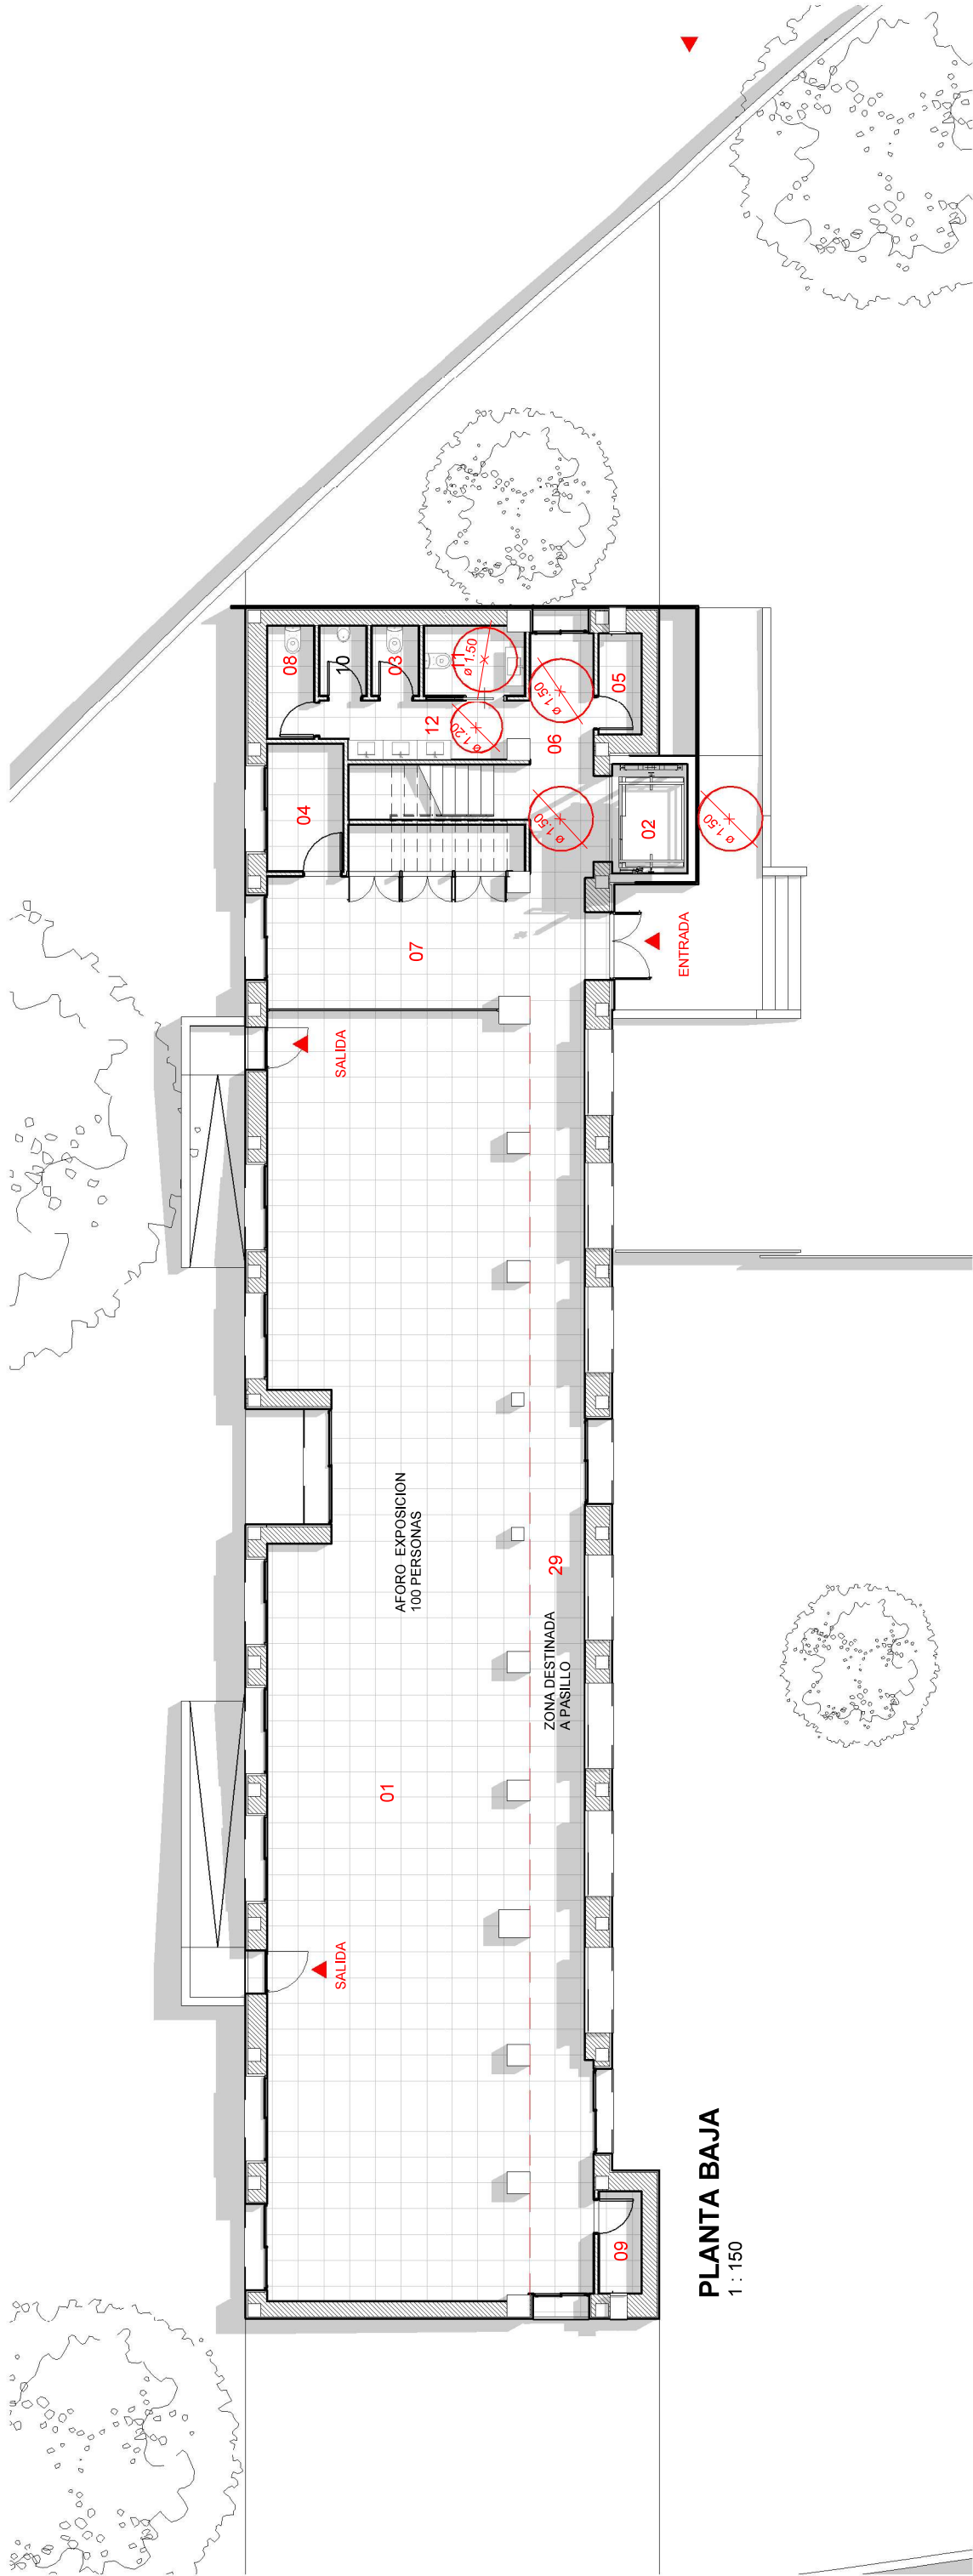

PLANTA BAJA
1 : 150

P+00		
01	EXPOSICION 01	176.98 m²
02	ASCENSOR	5.32 m²
03	WC01	1.79 m²
04	ASEO MINUSVALIDOS	5.27 m²
05	ALMACEN 02	2.37 m²
06	PASILLO 01	9.52 m²
07	RECEPCION	22.68 m²
08	WC02	2.91 m²
09	ALMACEN 01	2.38 m²
10	WC03	1.79 m²
11	WC ADAPTADO	3.79 m²
12	WC LAVABOS	6.21 m²
29	PASILLO	39.41 m²

P+01

13	SALA REUNIONES	86.94 m²
14	ALMACEN	10.83 m²
15	ALMACEN 01	2.38 m²
16	DESPACHO 02	16.47 m²
17	ALMACEN 03	5.27 m²
18	PASILLO	13.72 m²
19	PASILLO 03	4.56 m²
20	WC LAVABOS	6.20 m²
21	WC ADAPTADO	3.79 m²
22	ALMACEN 02	2.39 m²
23	DESPACHO 03	93.64 m²
24	ESCALERA	9.18 m²
25	WC04	2.92 m²
26	WC05	1.79 m²
27	WC06	1.79 m²
28	DESPACHO 01	16.64 m²

DE REFORMA Y HABILITACIÓN DE CENTRO
EDUCATIVO PARA CASA DE LA FESTA
DIRECCION: Avda. Alicante
PROMOTOR: M.I.AYUNTAMIENTO DENIA



ESTUDIO DE ARQUITECTURA XTRA ARQUITECTURA

Javier Devesa Parra col. 12100 CTAA
Javier Martínez Medina col. 14194 CTAA


PROYECTO BÁSICO Y DE EJECUCIÓN

ARQ
B1.4

0B.ARQUITECTURA
DISTRIBUCIÓN ESTADO REFORMADO

1 : 150



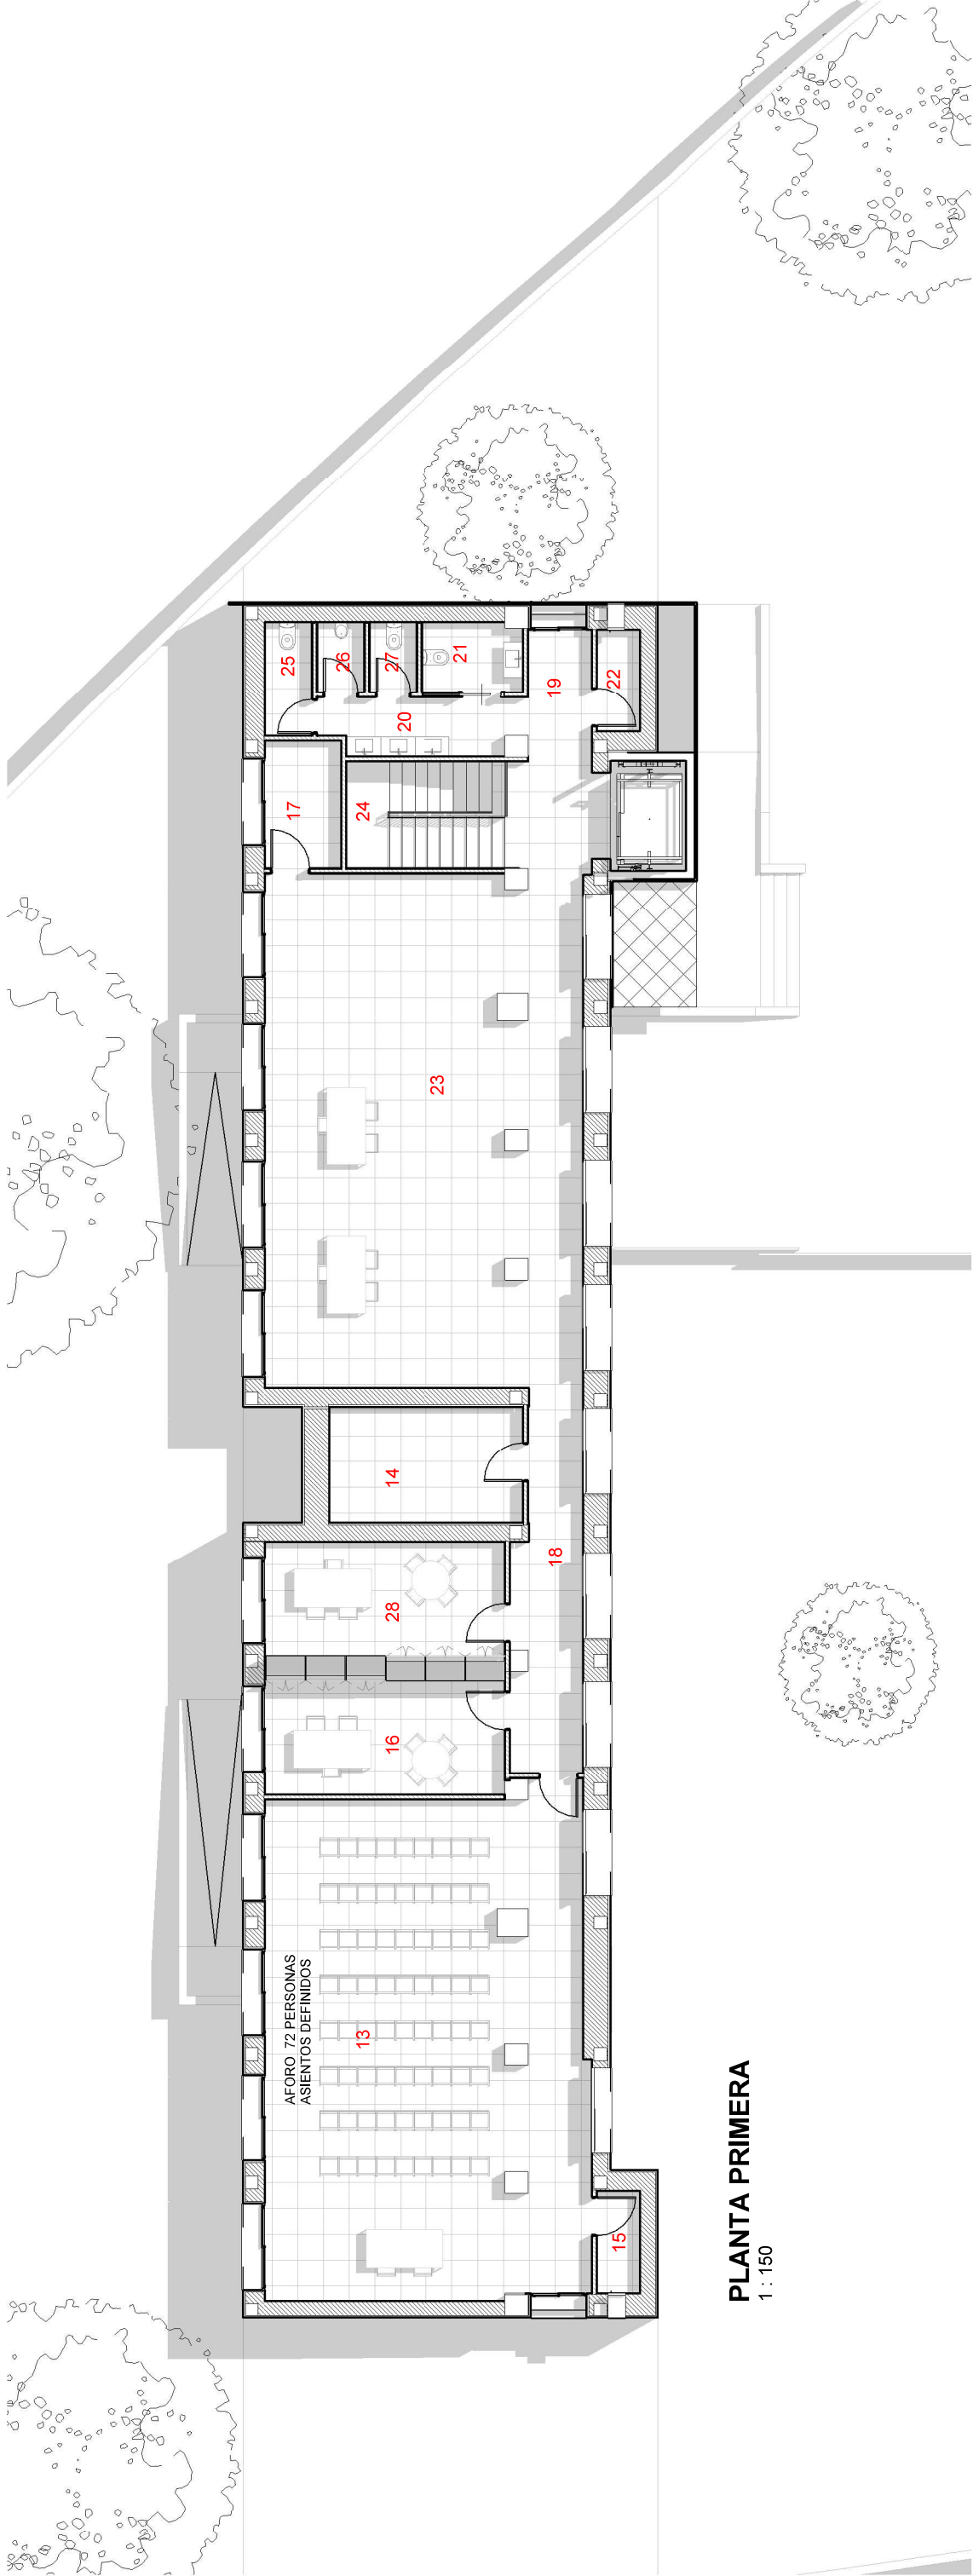

PLANTA PRIMERA

1 : 150

P+00

01	EXPOSICION 01	176.98 m²
02	ASCENSOR	5.32 m²
03	WC01	1.79 m²
04	ASEO MINUSVALIDOS	5.27 m²
05	ALMACEN 02	2.37 m²
06	PASILLO 01	9.52 m²
07	RECEPCION	22.68 m²
08	WC02	2.91 m²
09	ALMACEN 01	2.38 m²
10	WC03	1.79 m²
11	WC ADAPTADO	3.79 m²
12	WC LAVABOS	6.21 m²
29	PASILLO	39.41 m²

P+01

13	SALA REUNIONES	86.94 m²
14	ALMACEN	10.83 m²
15	ALMACEN 01	2.38 m²
16	DESPACHO 02	16.47 m²
17	ALMACEN 03	5.27 m²
18	PASILLO	13.72 m²
19	PASILLO 03	4.56 m²
20	WC LAVABOS	6.20 m²
21	WC ADAPTADO	3.79 m²
22	ALMACEN 02	2.39 m²
23	DESPACHO 03	93.64 m²
24	ESCALERA	9.18 m²
25	WC04	2.92 m²
26	WC05	1.79 m²
27	WC06	1.79 m²
28	DESPACHO 01	16.64 m²

DE REFORMA Y HABILITACIÓN DE CENTRO
EDUCATIVO PARA CASA DE LA FESTA
DIRECCIÓN: Avda. Alicante
PROMOTOR: M.I.AYUNTAMIENTO DENIA



ESTUDIO DE ARQUITECTURA XTRA ARQUITECTURA

Javier Devesa Parra col. 12100 CTAA
Javier Martínez Medina col. 14194 CTAA

PROYECTO BÁSICO Y DE EJECUCIÓN

ARQ
B1.5

DISTRIBUCIÓN ESTADO REFORMADO

1 : 150

